


K2厂房区域划分围蔽  
围蔽总面积约：1726平方米。（不含彩条布）

首层围蔽面积约：384平方米，8扇不锈钢门2米X2.5米，4扇卷帘门2.2米\*2.5米，2扇铝合金门1.5米\*2米。


二层围蔽面积约：568.6平方米，8扇不锈钢门2米X2.5米。

四层围蔽面积约：774平方米，5扇不锈钢门2米X2.5米，3扇铝合金门0.8米\*2米。

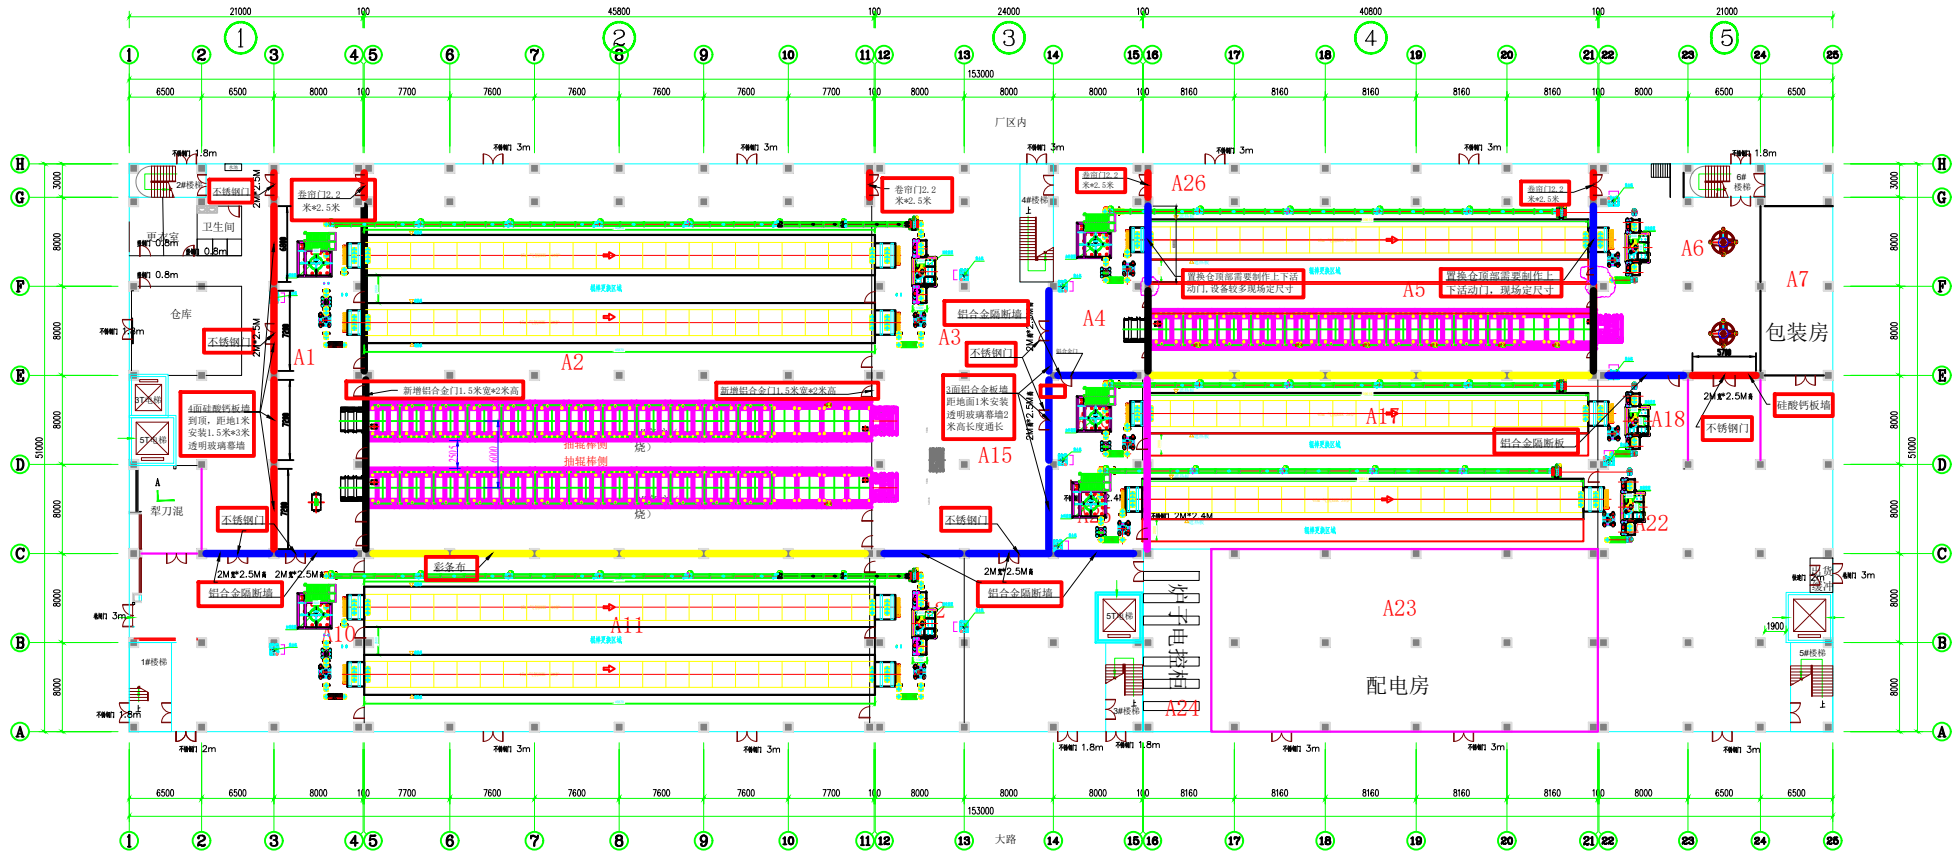


首层平面图

1:200

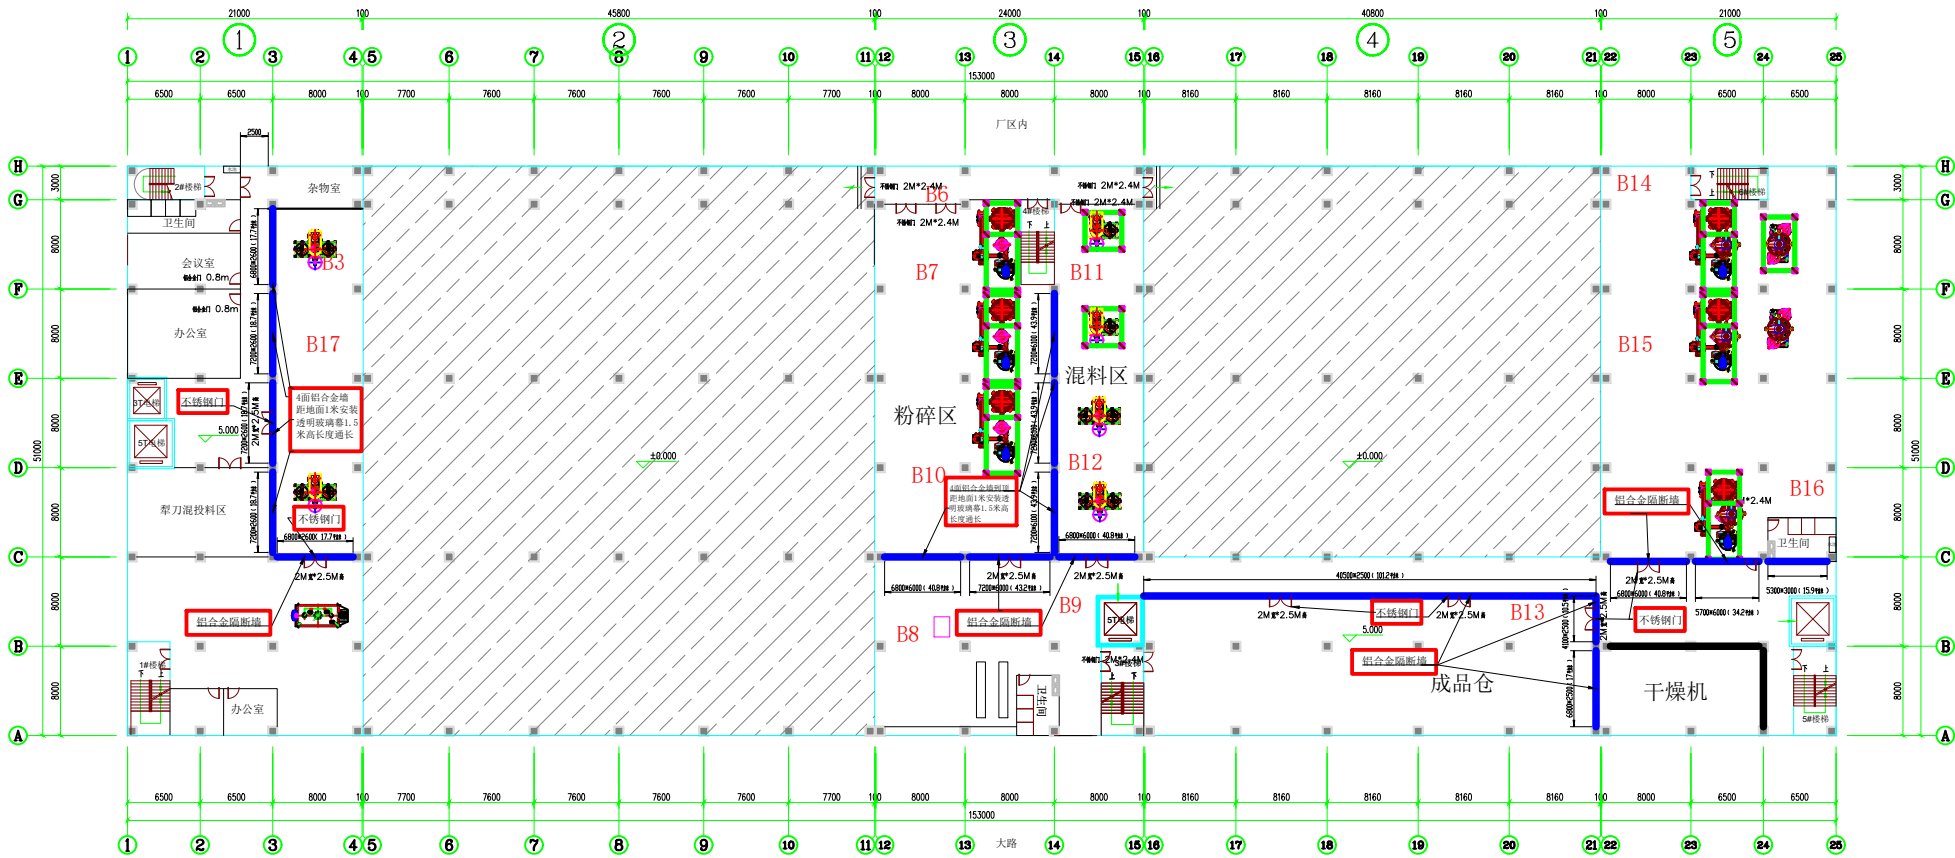

二层平面图  
1:200

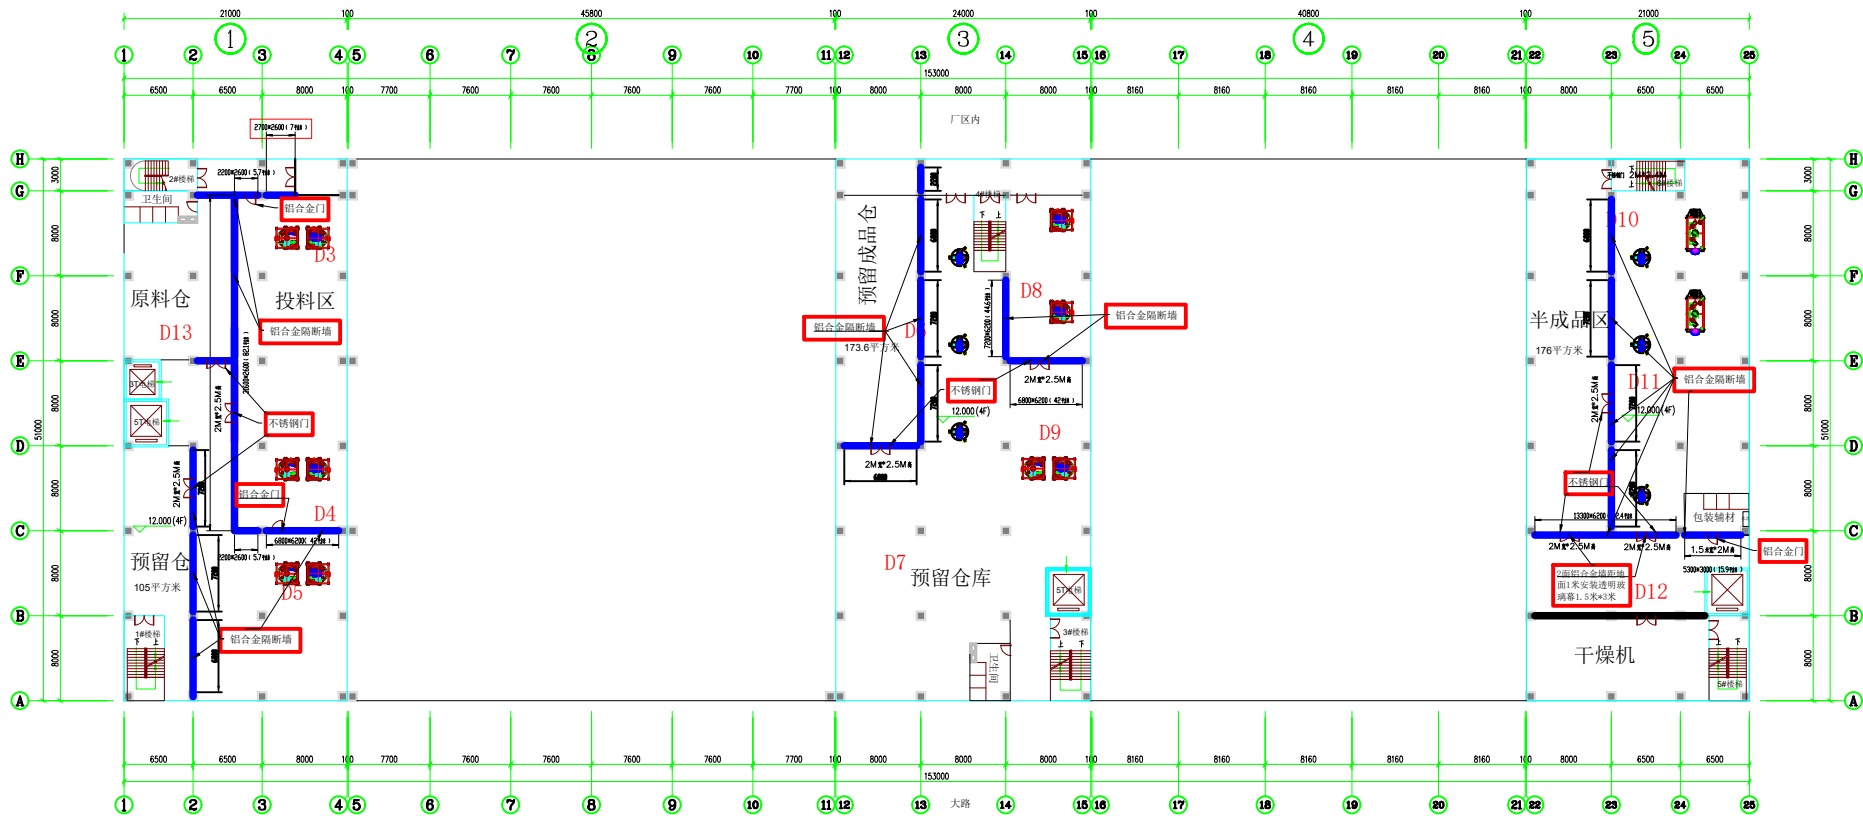

四层平面图  
1:200